




BJÖRNETJÄRNSBERGET

- Eda Vindbruksplan steg 2 + infartsväg
- Eda Vindbruksplan steg 3
- Utredningslayout flyttmån 100m

BJÖRNETJÄRNSBERGET VINDPARK	
SKALA	1:20 000
UTSKRIFT	A3
DATUM	2021-12-01
DOK.NR.	20211201-001
KARTKÄLLA	LANTMÄTERIET

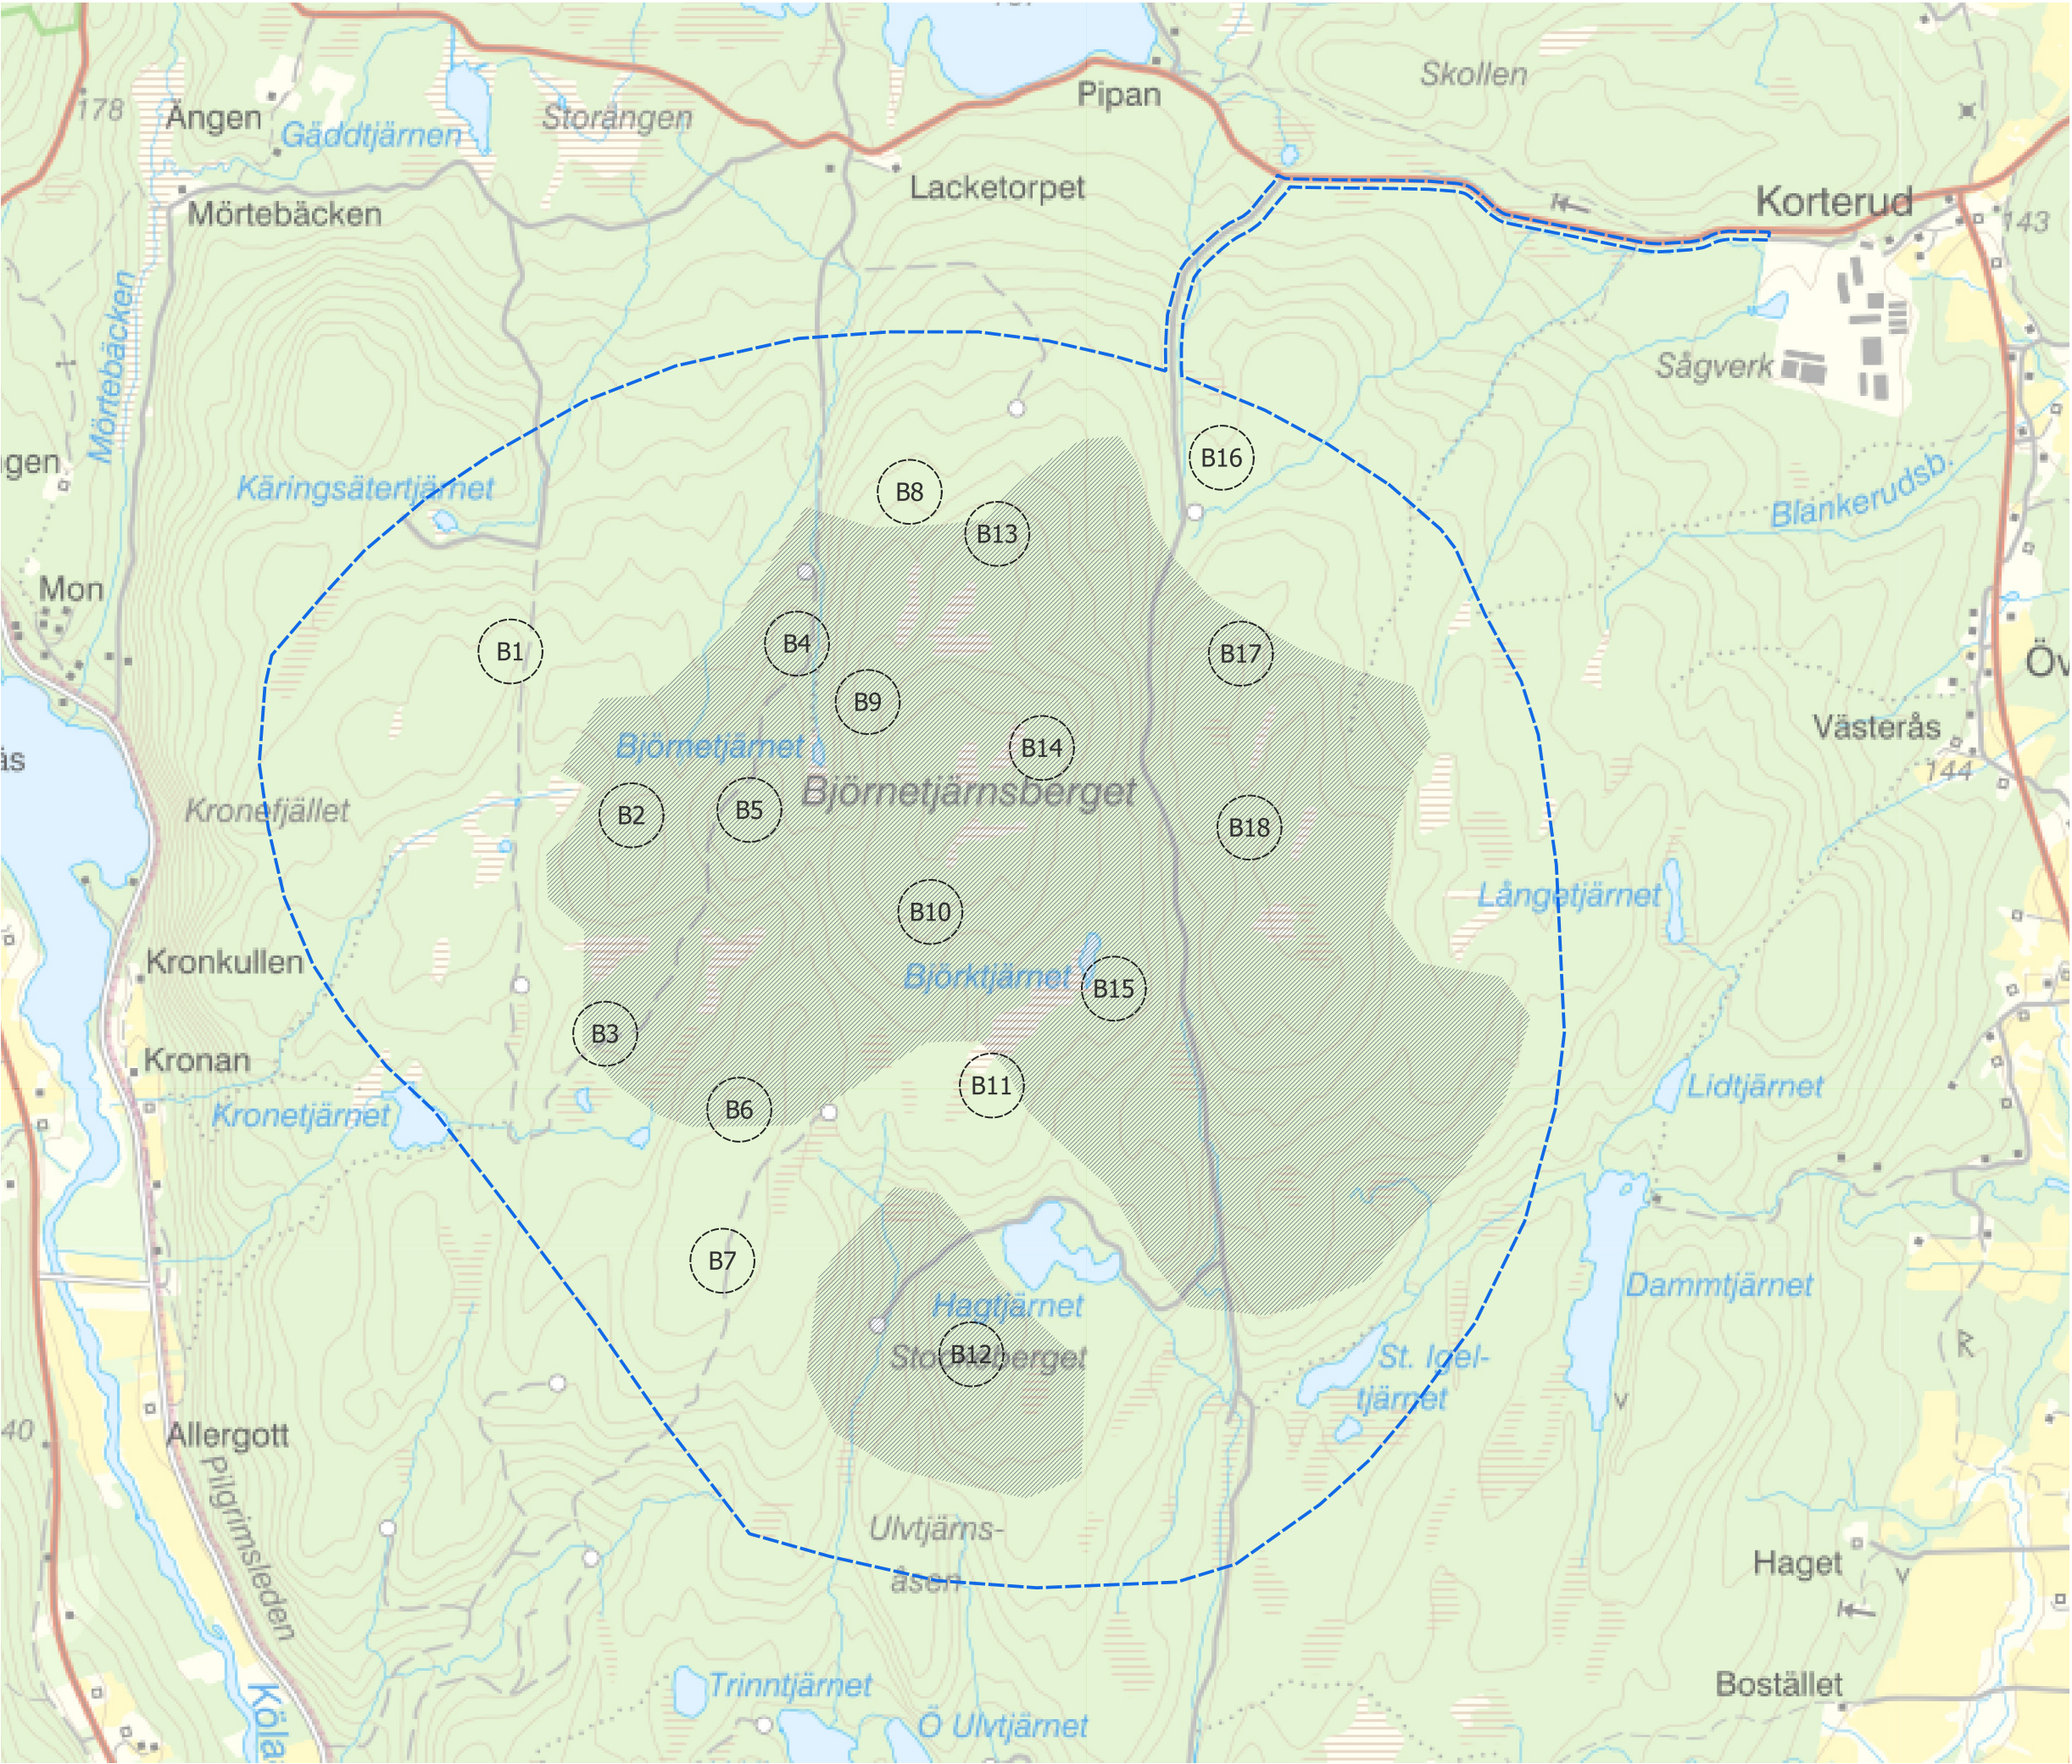